


KIINTEISTÖTIETOPALVELU

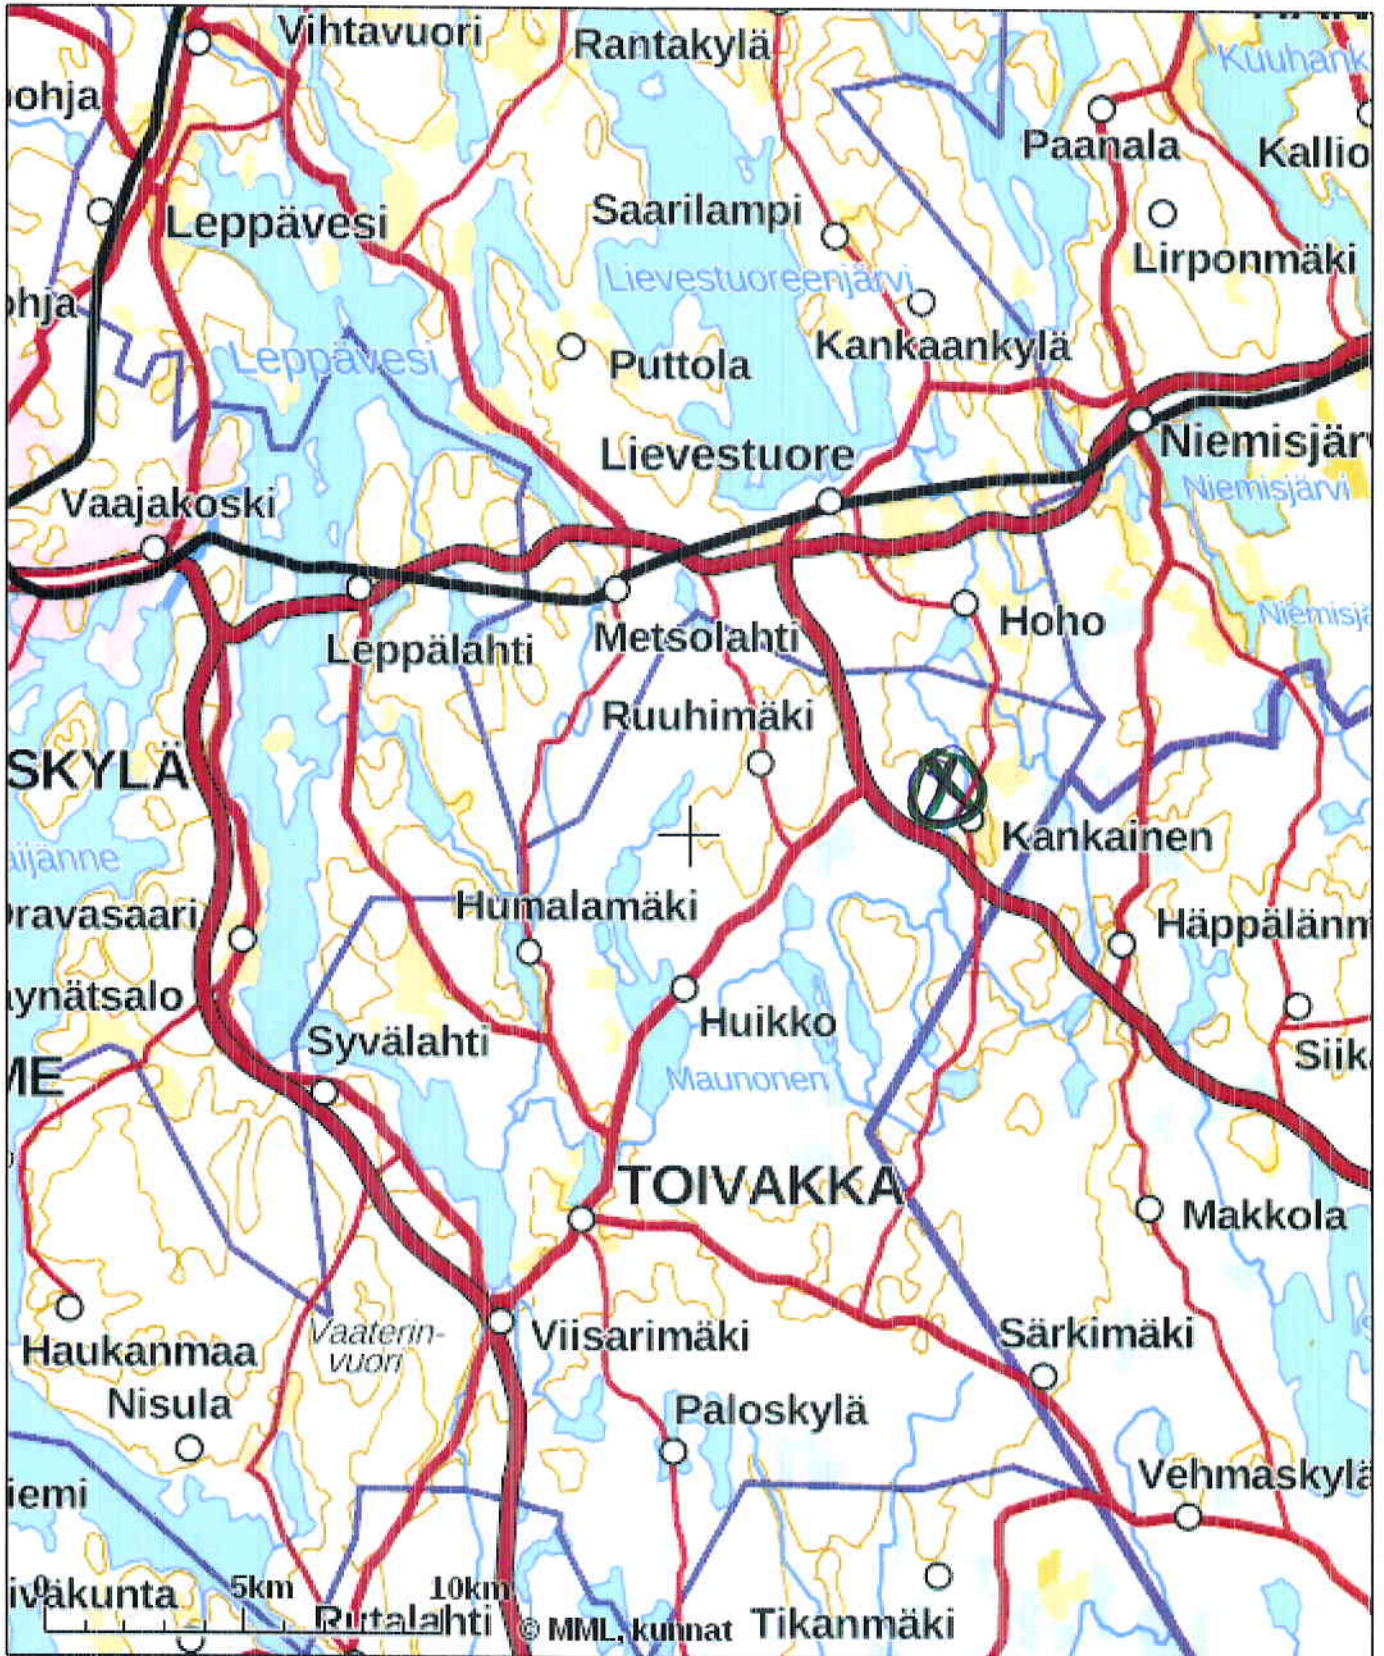

Tulosteen keskipisteen koordinaatit (ETRS-TM35FIN): N: 6895145, E: 454755

Karttatuloste ei ole mittatarkka. Kiinteistörajat ja -tunnukset päivitetään toistaiseksi vain kerran viikossa.

Rekisteripalvelujen kautta kartalle haetut palstat ja määräalat ovat ajantasaiset.

Tulostettu Kiinteistötietopalvelusta 06.08.2023.

KIINTEISTÖTietopalvelu




Tulosteen keskipisteen koordinaatit (ETRS-TM35FIN): N: 6895721, E: 461827

Karttatuloste ei ole mittatarkka. Kiinteistörajat ja -tunnukset päivitetään toistaiseksi vain kerran viikossa.

Rekisteripalvelujen kautta kartalle haetut palstat ja määräalat ovat ajantasaiset.

Tulostettu Kiinteistötietopalvelusta 06.08.2023.

KIINTEISTÖTIETOPALVELU

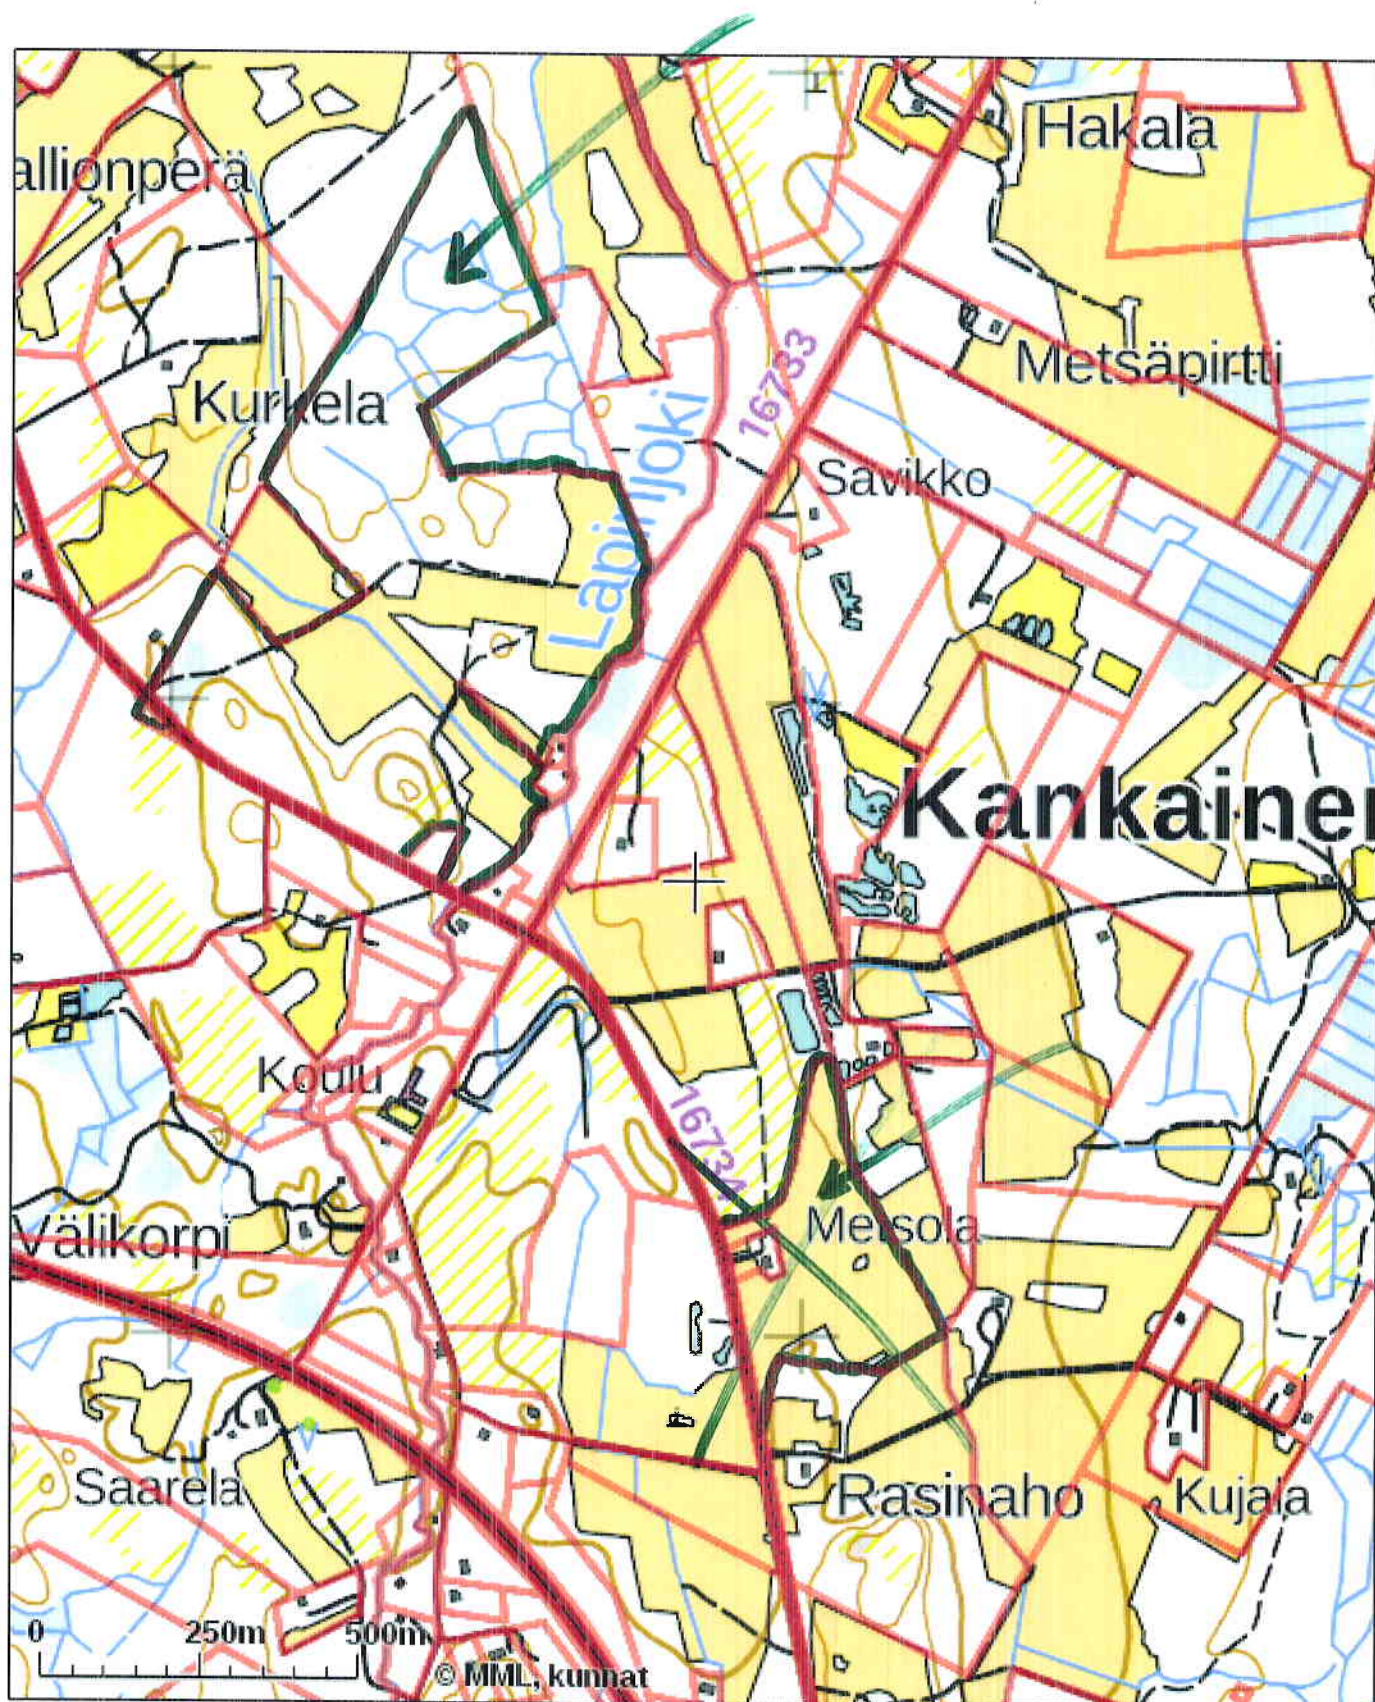


Tulosteen keskipisteen koordinaatit (ETRS-TM35FIN): N: 6895721, E: 461827

Karttatuloste ei ole mittatarkka. Kiinteistörajat ja -tunnukset päivitetään toistaiseksi vain kerran viikossa.

Rekisteripalvelujen kautta kartalle haetut palstat ja määräalat ovat ajantasaiset.

Tulostettu Kiinteistötietopalvelusta 06.08.2023.

KIINTEISTÖTIETOPALVELU

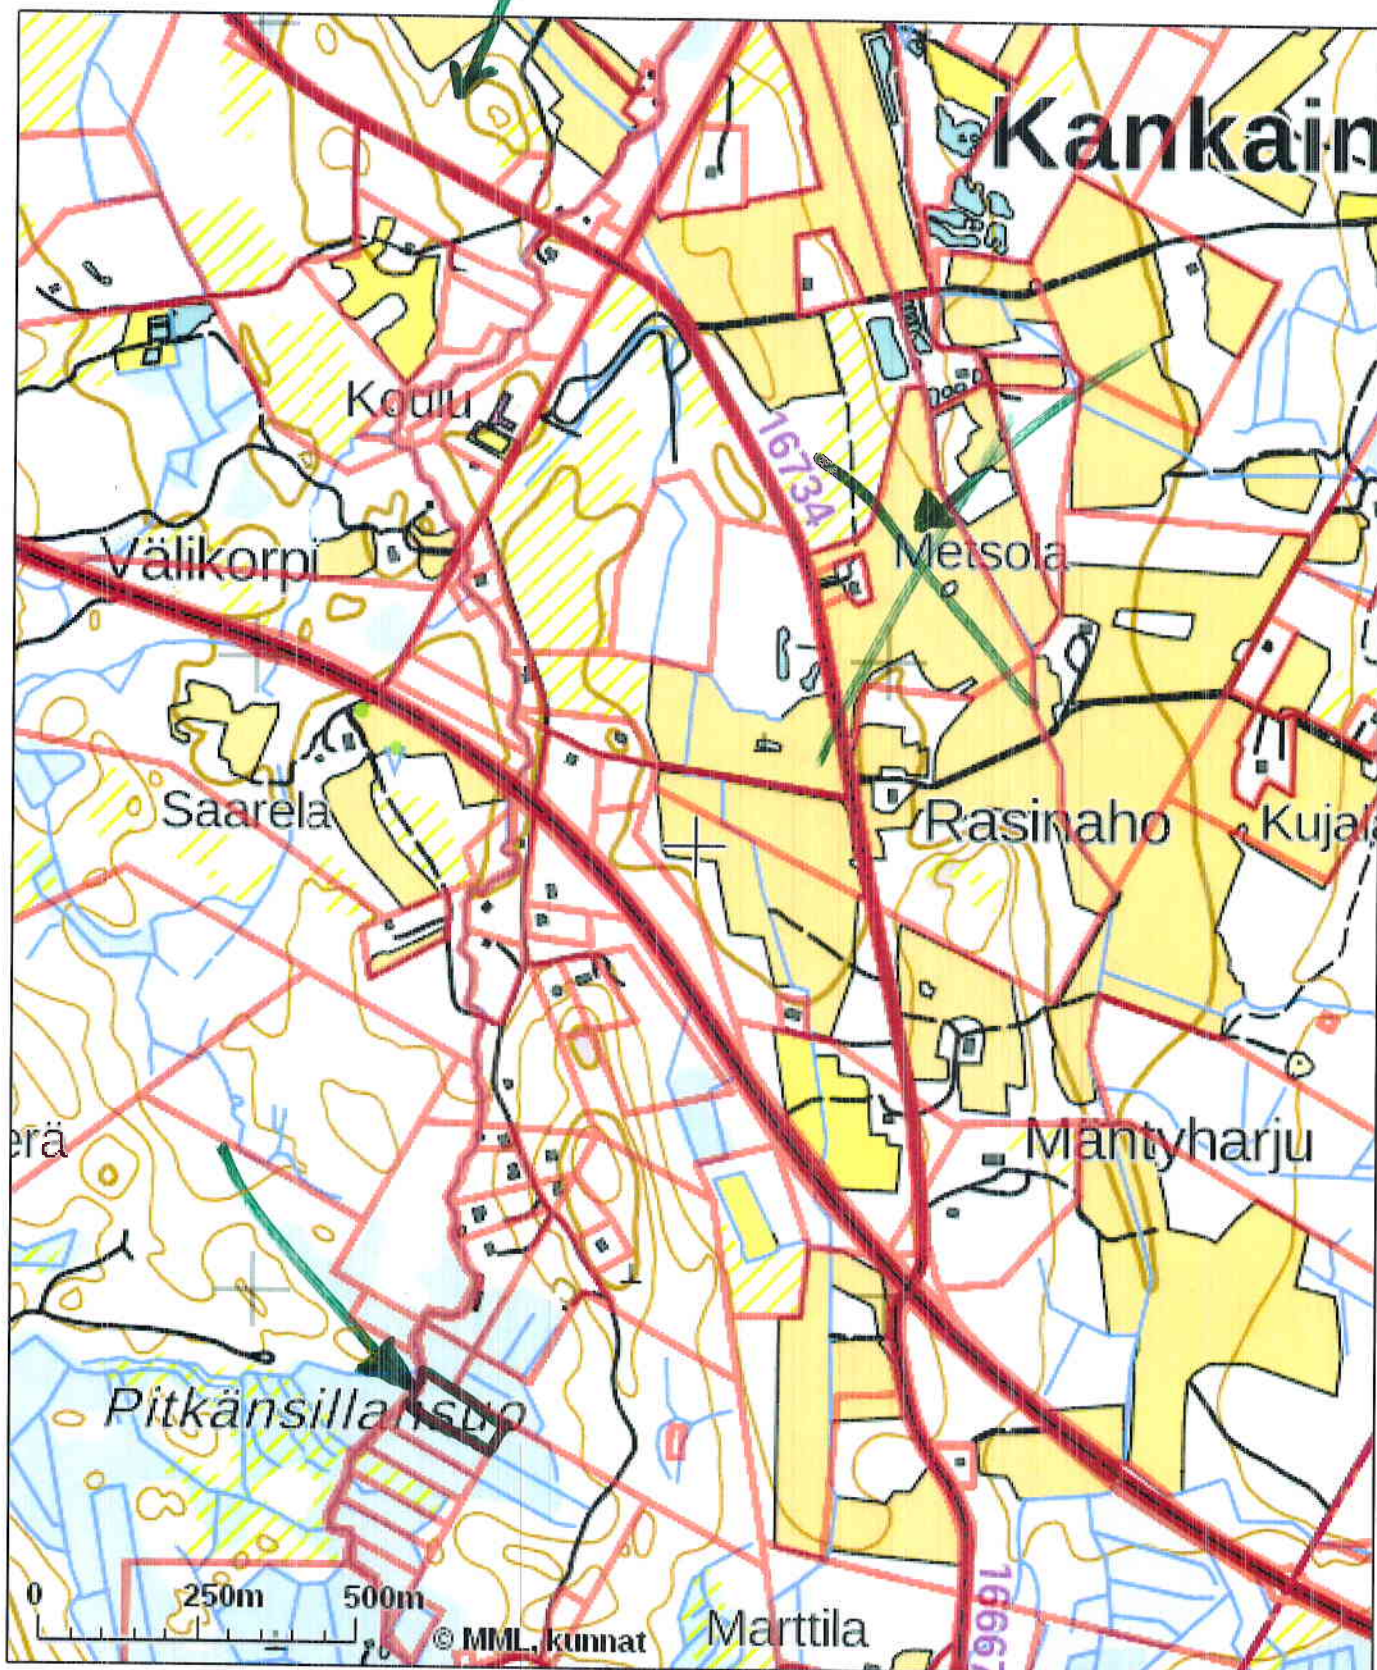


Tulosteen keskipisteen koordinaatit (ETRS-TM35FIN): N: 6894709, E: 461695

Karttatuloste ei ole mittatarkka. Kiinteistörajat ja -tunnukset päivitetään toistaiseksi vain kerran viikossa.

Rekisteripalvelujen kautta kartalle haetut palstat ja määräalat ovat ajantasaiset.

Tulostettu Kiinteistötietopalvelusta 06.08.2023.

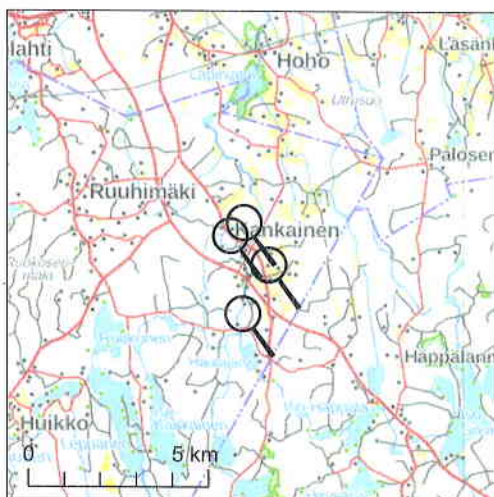


Kiinteistötunnus: 850-402-115-8
 Nimi: KOSKELA
 Rekisteriyksikkölaji: Tila
 Kunta: Toivakka (850)
 Palstojen lukumäärä: 4

Rekisteriyksikön alueella on yleiskaava.


Tulostettu kiinteistötietojärjestelmästä 31.7.2023.


Kiinteistörekisterin tiedoissa voi olla puutteita ja epätarkkuuksia.
 Rekisteriyksikön tarkka alueellinen ulottuvuus selviää
 toimitusasiakirjoista ja maastosta. Rekisteritiedoista katso tarkemmin
www.maanmittauslaitos.fi/rekisteritiedot.

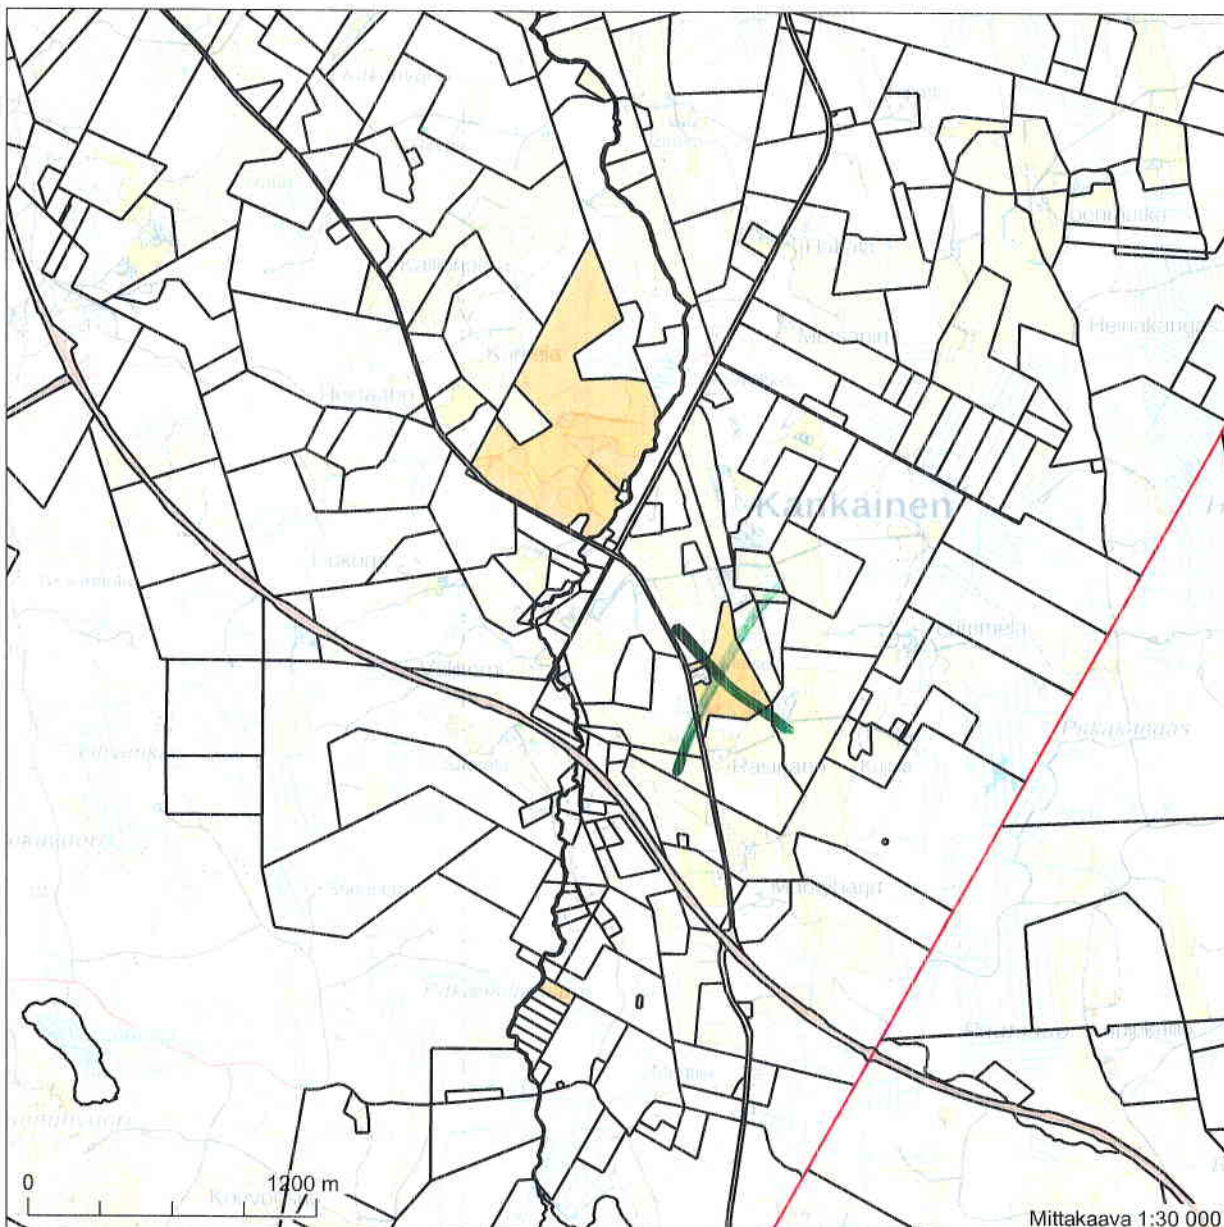



Koordinaatisto: ETRS-TM35FIN
 Taustakartta on viitteellinen.

Mittakaava 1:30 000

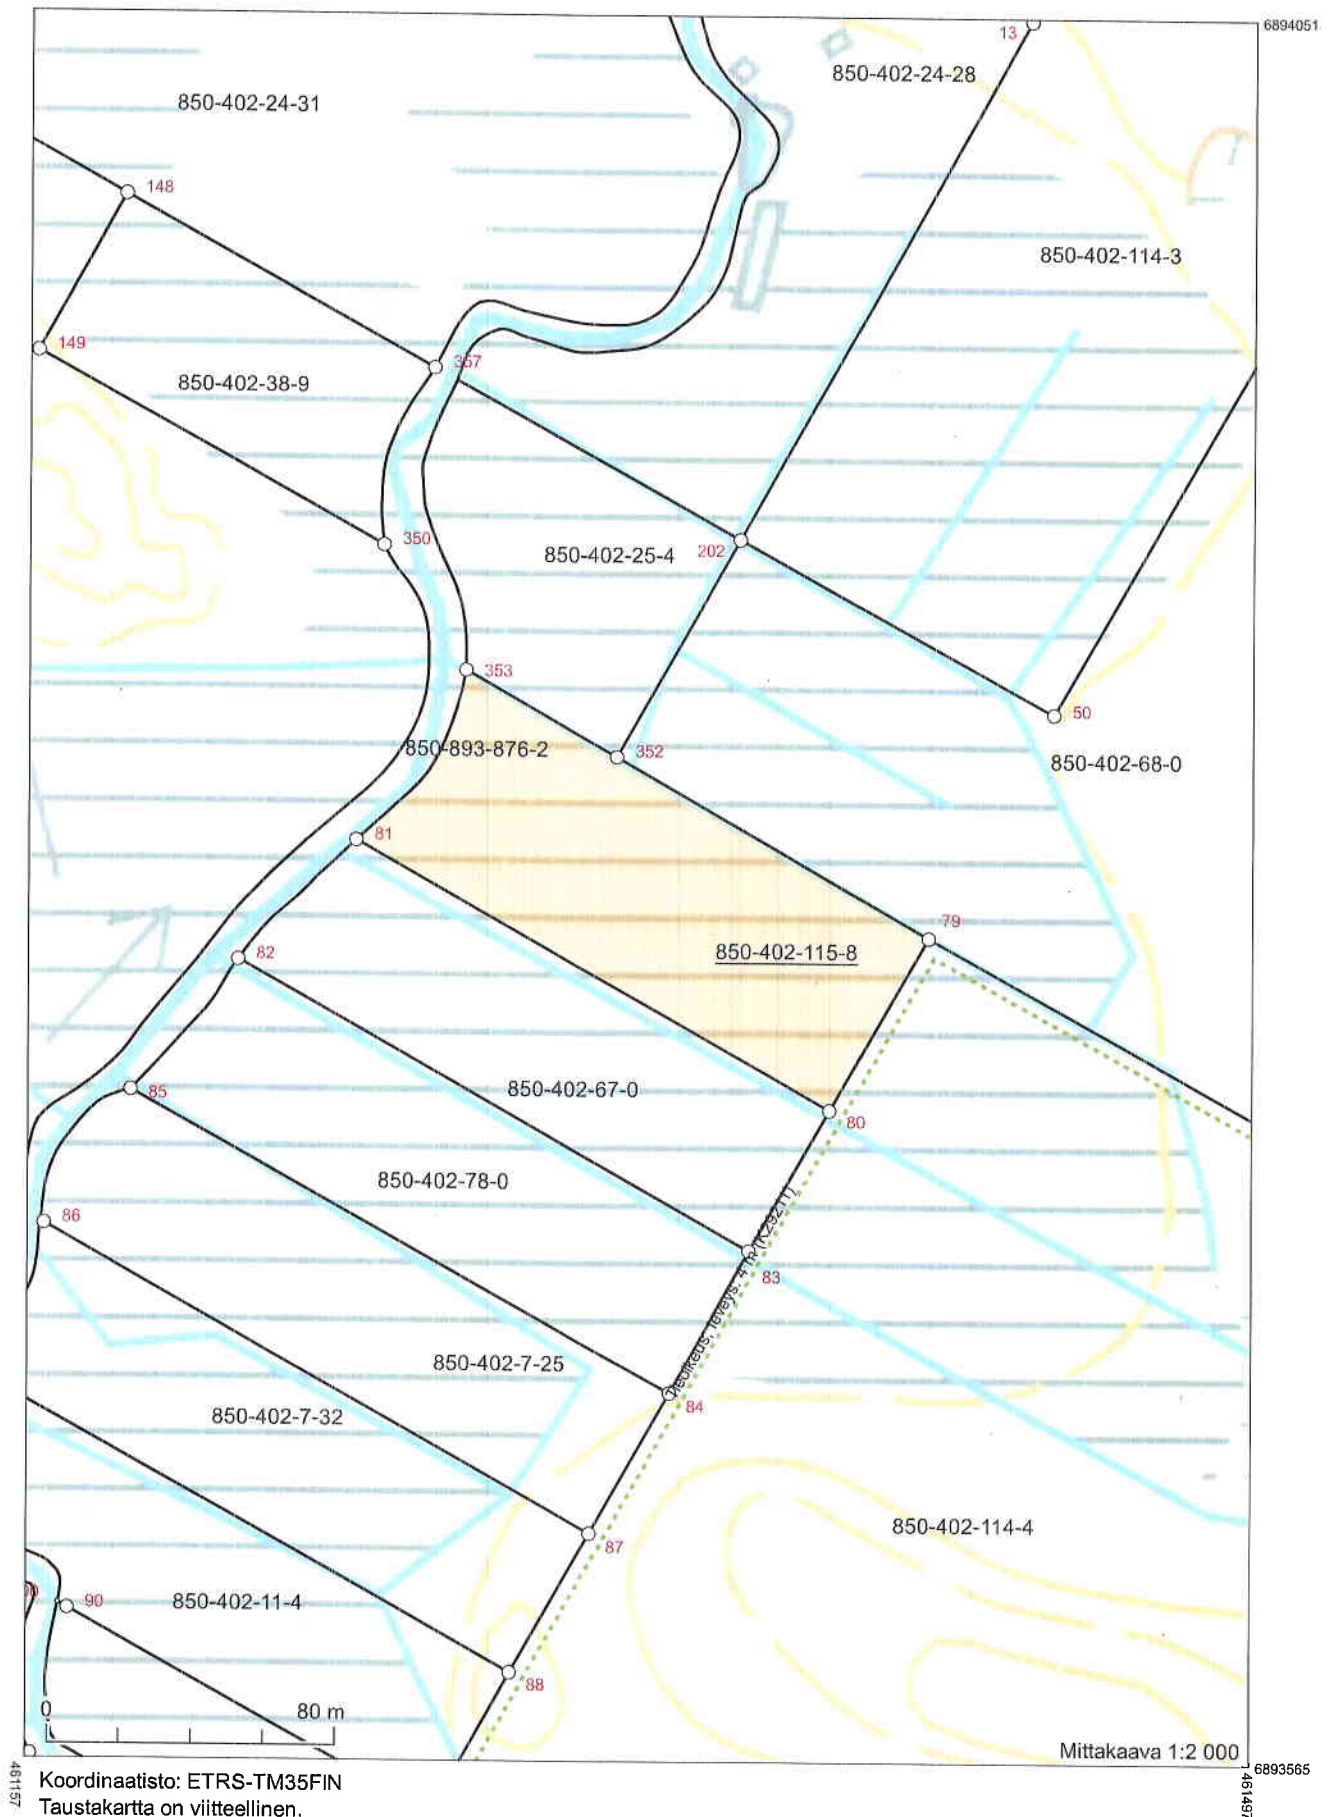

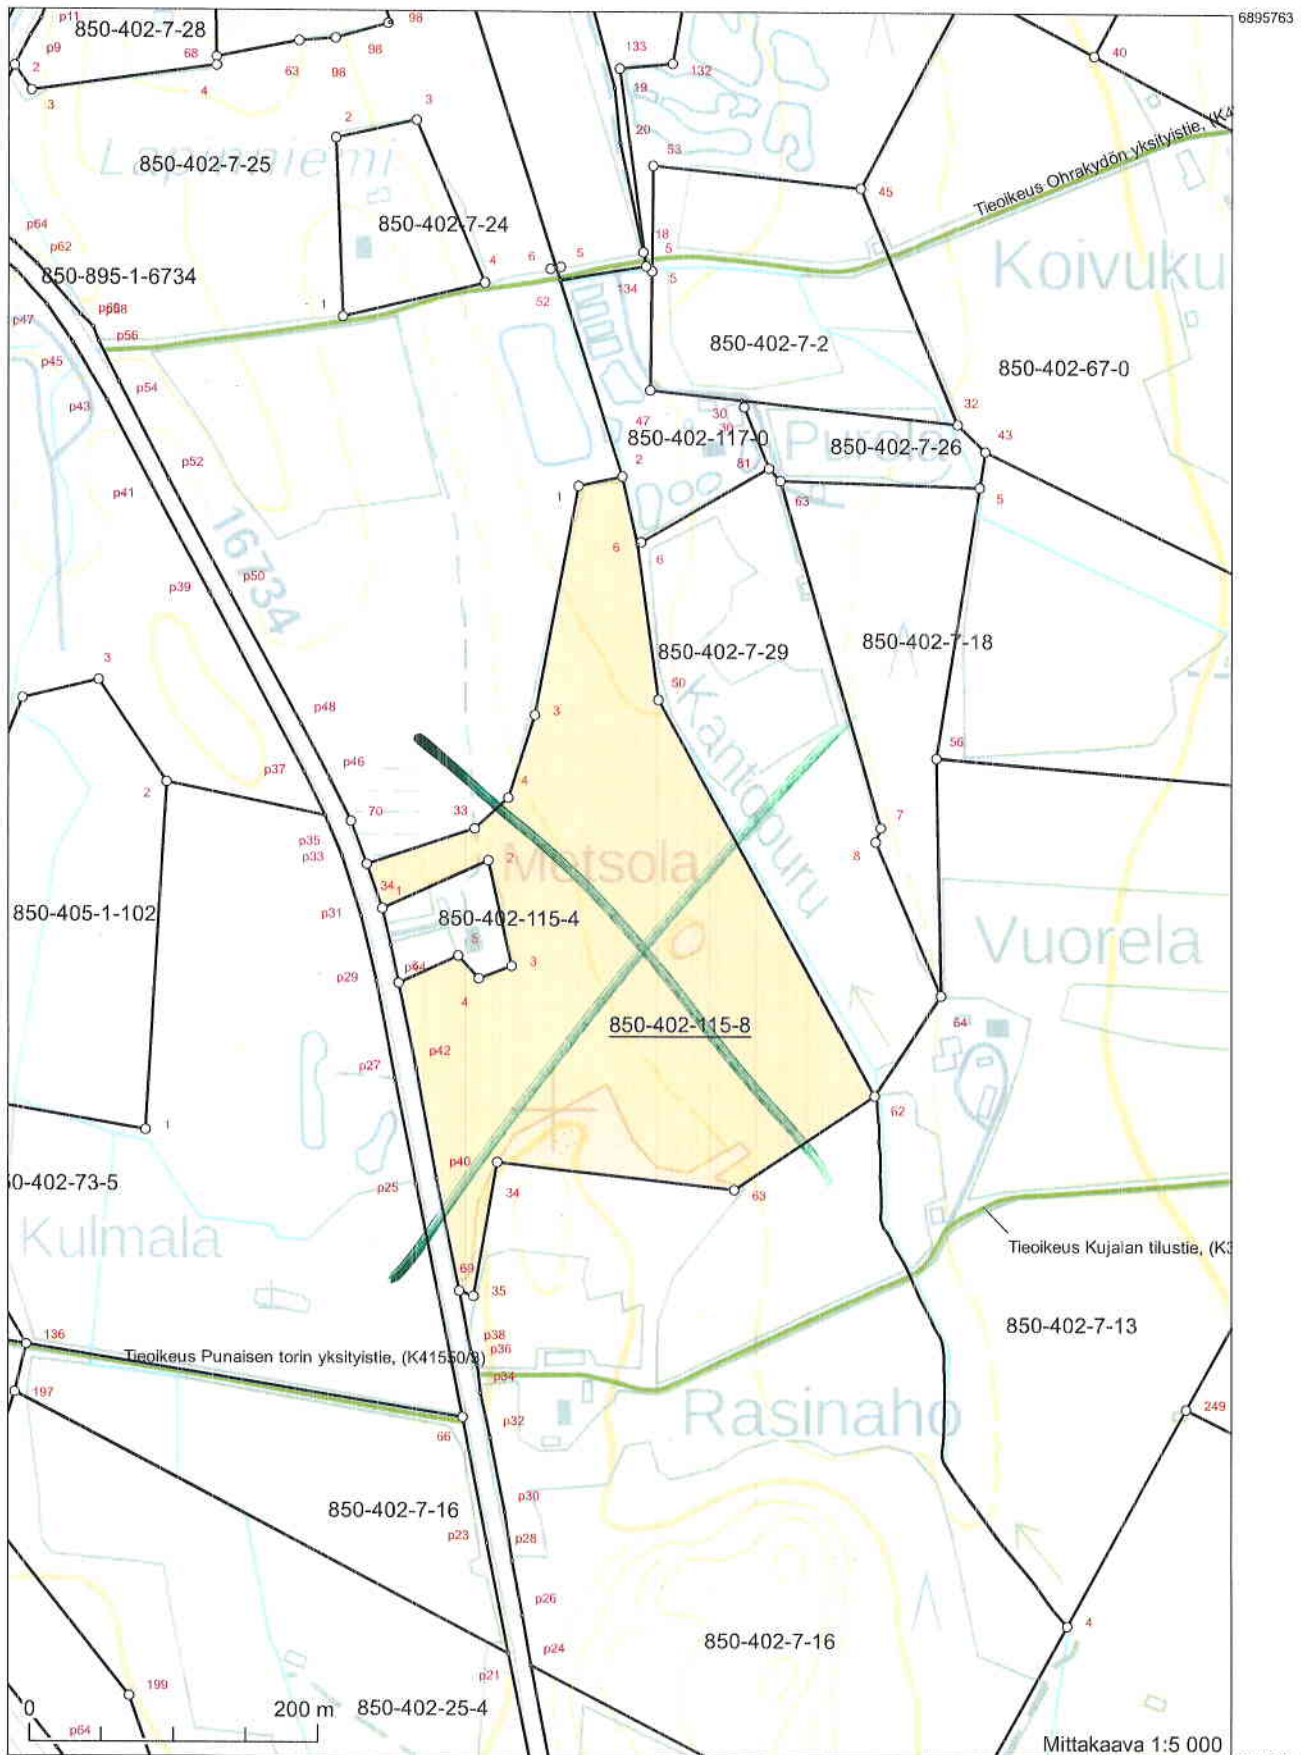

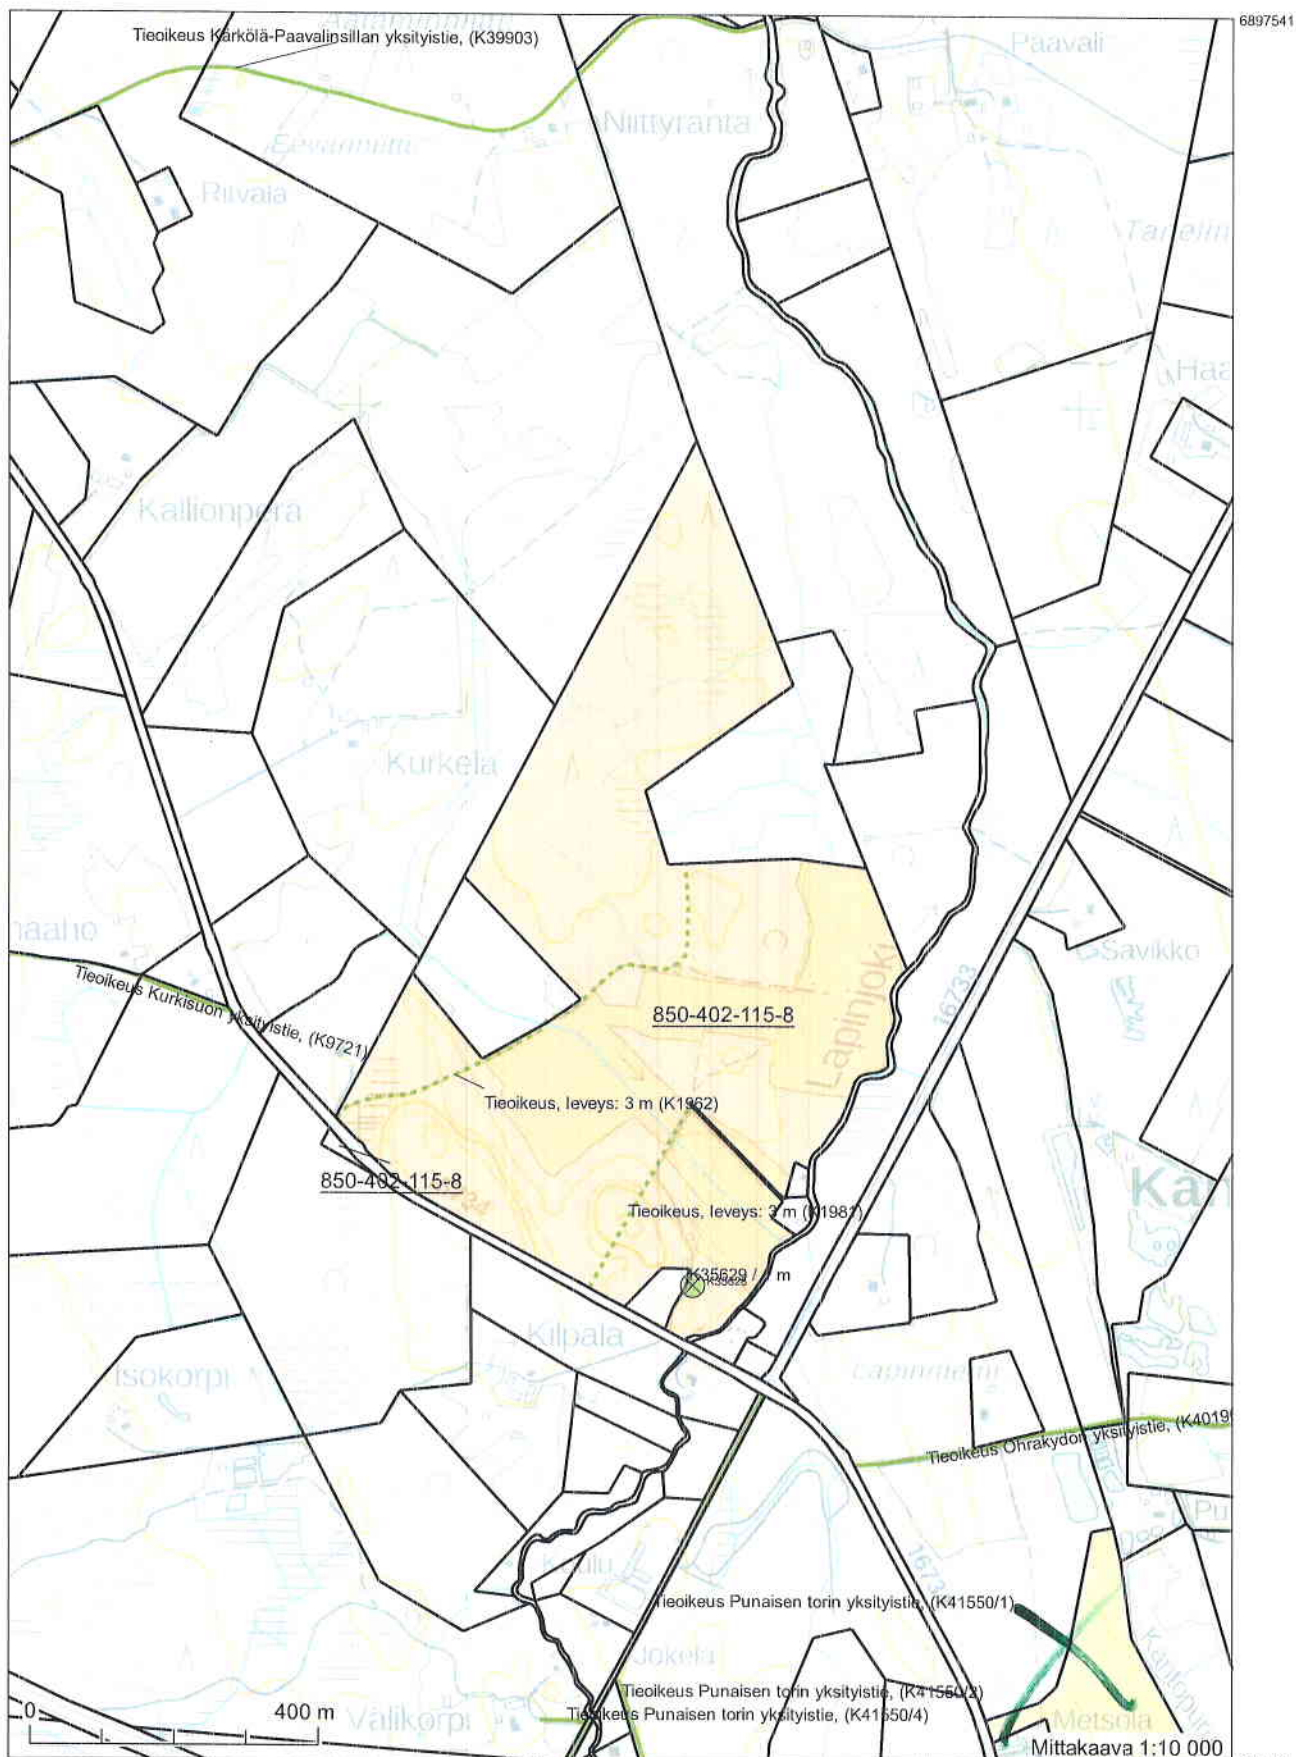

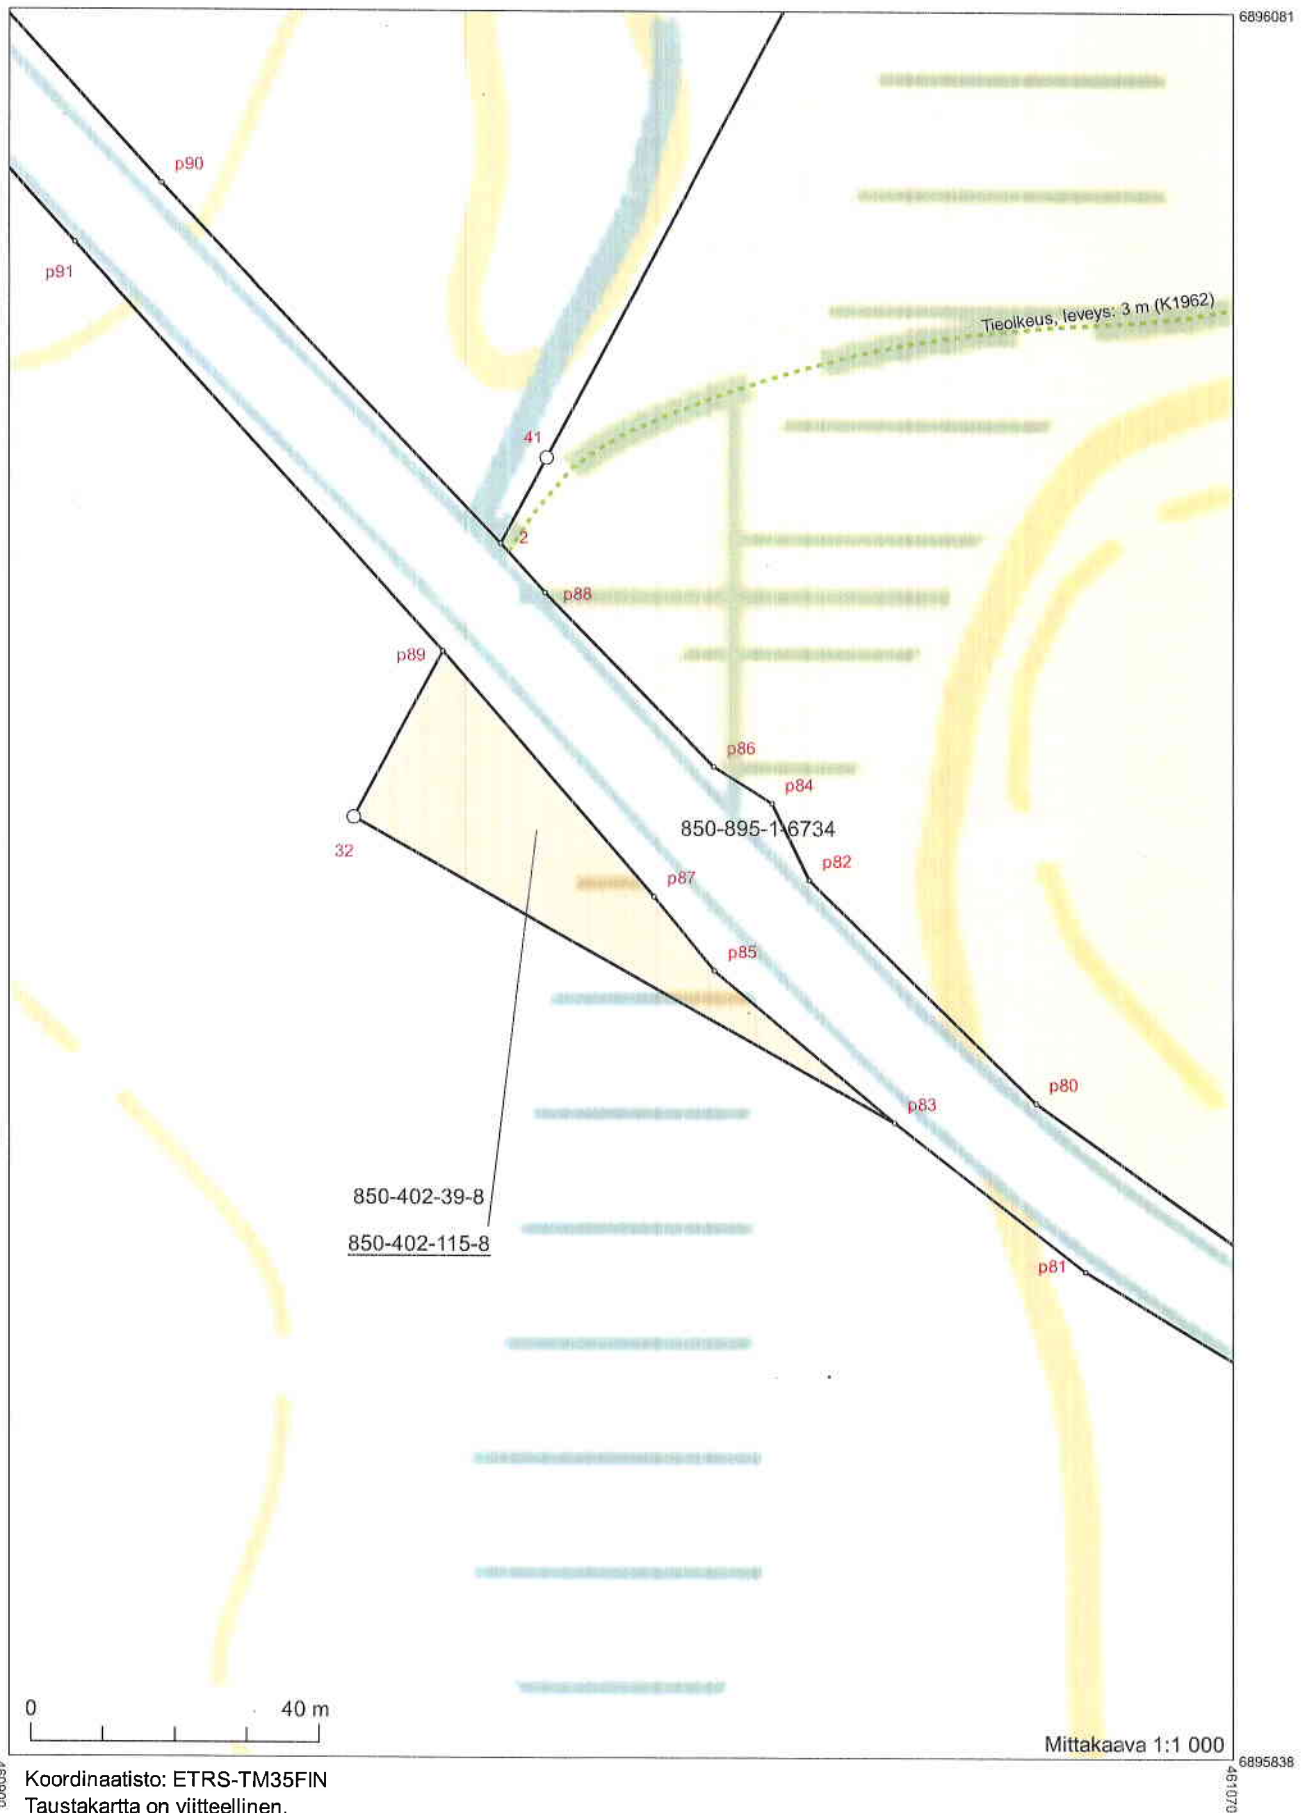



KIINTEISTÖREKISTERIOTE 13.7.2023
Rekisteriyksikkö 850-402-115-8 KOSKELA

Sivu 1 (3)

Perustiedot

Kiinteistötunnus:	850-402-115-8	Rekisteröintipvm:	9.11.2006
Nimi:	KOSKELA	Kokonaispinta-ala:	50,34 ha
Rekisteriyksikkölaji:	Tila	Maapinta-ala:	50,34 ha
Kunta:	Toivakka (850)	Palstojen lukumäärä:	4
Arkistoviite:	MMLm/45845/33/2005		

Muodostumistiedot

Kiinteistötoimitus tai viranomaispäättös:
Lohkominen Rekisteröintipvm: 9.11.2006

Rekisteriyksiköt ja määräalat, joista tämä rekisteriyksikkö on muodostunut:

Rekisteriyksiköstä:	Maapinta-ala
850-402-115-7 KOSKELA	(ha)
Määräala:	49,4952
Rekisteriyksiköstä:	
850-402-115-6-M601 850-402-115-6 Koivula	0,8450
Muodostumishetken pinta-ala yhteensä (ha):	50,3402
850-402-115-8 on kiinteistön 850-402-115-7 kantakiinteistö	

Erottamattomat määräalat ja erillisinä luovutetut yhteisalueosuudet

Kaavat ja rakennuskiellot

1) Yleiskaava(850-2019-11)
Hyväksymis-/vahvistamispvm: 11.11.2019 Voimaantulopvm: 9.1.2020

Kaavan arkistotunnus:
MMLm/1740/423/2020

Rasitteet, käyttöoikeudet ja käyttörajoitukset

1) Tietoisuus
TALVITIellä
Arkistoviite: 2:97
Oikeutettu: 850-402-115-8 KOSKELA
Rasitetut: 850-402-38-1 (X) JOKIRANTA

(X) = lakannut rekisteriyksikkö

Rekisteröintipvm: 9.11.2006
Voimaantulopvm: 21.3.1958

2) Tietoisuus
TALVITIellä
Arkistoviite: 2:97
Oikeutettu: 850-402-115-8 KOSKELA
Rasitetut: 850-402-7-12 (X) AITTOKANGAS

Rekisteröintipvm: 9.11.2006
Voimaantulopvm: 21.3.1958

3) Tietoisuus
Arkistoviite: 2:176
Oikeutettu: 850-402-2-84 JOKIHAARA, 850-402-2-85 PAJULEHTO
Rasitetut: 850-402-115-8 KOSKELA

Rekisteröintipvm: 9.11.2006
Voimaantulopvm: 26.2.1981

4) Jätteiden kokoamispaikka (000-2006-K35628)

Arkistoviite: MMLm/45845/33/2005
Oikeutettu: 850-402-115-6 Koivula
Rasitetut: 850-402-115-8 KOSKELA

Rekisteröintipvm: 9.11.2006



Rajaukset:
Lokakaivo

- 5) Viemärijohto (000-2006-K35629) / Leveys: 1 m

Arkistoviite: MMLm/45845/33/2005
Oikeudet: 850-402-115-6 Koivula
Rasitetut: 850-402-115-8 KOSKELA

Rekisteröintipvm: 9.11.2006

- 6) Tieoikeus (000-2021-K29211) / Leveys: 4 m

Arkistoviite: 2:97-
Oikeudet: 850-402-7-25 LAPINNIEMI, 850-402-7-32, 850-402-11-3 VIITALA,
850-402-28-12 Joki-Kujala, 850-402-58-0 MARTTILA, 850-402-67-0 KOIVUKUMPU,
850-402-78-0 LISÄ-RASINAHO, 850-402-115-8 KOSKELA
Rasitetut: 850-402-114-4 Kennäälä

Rekisteröintipvm: 6.10.2021
Voimaantulopvm: 15.7.1963

- 7) Tieoikeus (000-2023-K1962) / Leveys: 3 m

Arkistoviite: 2:128-
Oikeudet: 850-402-2-64 LAPINPERÄ, 850-402-2-106 LIISTEKATTOTALLI
Rasitetut: 850-402-2-64 LAPINPERÄ, 850-402-115-8 KOSKELA

Rekisteröintipvm: 18.1.2023
Voimaantulopvm: 14.2.1973

- 8) Tieoikeus (000-2023-K1981) / Leveys: 3 m

Arkistoviite: 2:176
Oikeudet: 850-402-2-84 JOKIHAARA, 850-402-2-85 PAJULEHTO
Rasitetut: 850-402-2-84 JOKIHAARA, 850-402-115-8 KOSKELA

Rekisteröintipvm: 18.1.2023
Voimaantulopvm: 26.2.1981

Osuudet yhteisiin alueisiin ja erityisiin etuuksiin

- 1) Yhteinen maa-alue 850-402-878-8 Soranottopaikka

Rekisteröintipvm: 6.4.1992
Osuuden suuruus: 0,107842 / 1,000000

- 2) Yhteinen maa-alue 850-402-878-14 Suopelto

Rekisteröintipvm: 13.4.1992
Osuuden suuruus: 0,024534 / 0,500000

- 3) Yhteinen vesialue 850-876-2-0 Kankais, Huikko ja Ruuhimäen
jakokunta

Rekisteröintipvm: 25.11.1991
Osuuden suuruus: 0,027683 / 2,958300

- 4) Yhteinen vesialue 850-893-876-2 Kankaisten kruunumäen
vesialue

Rekisteröintipvm: 30.7.1997
Osuuden suuruus: 0,012518 / 3,679893

Kiinteistötoimitukset ja viranomaispäätökset

Muita tietoja




KIINTEISTÖREKISTERIOTE 13.7.2023
Rekisteriyksikkö 850-402-115-8 KOSKELA

Sivu 3 (3)

Tulostettu kiinteistötietojärjestelmästä 13.7.2023.

Kiinteistörekisterin tiedoissa voi olla puutteita ja epätarkkuuksia.
Rekisteritiedoista katso tarkemmin www.maanmittauslaitos.fi/rekisteritiedot.

KIINTEISTÖTIETOPALVELU

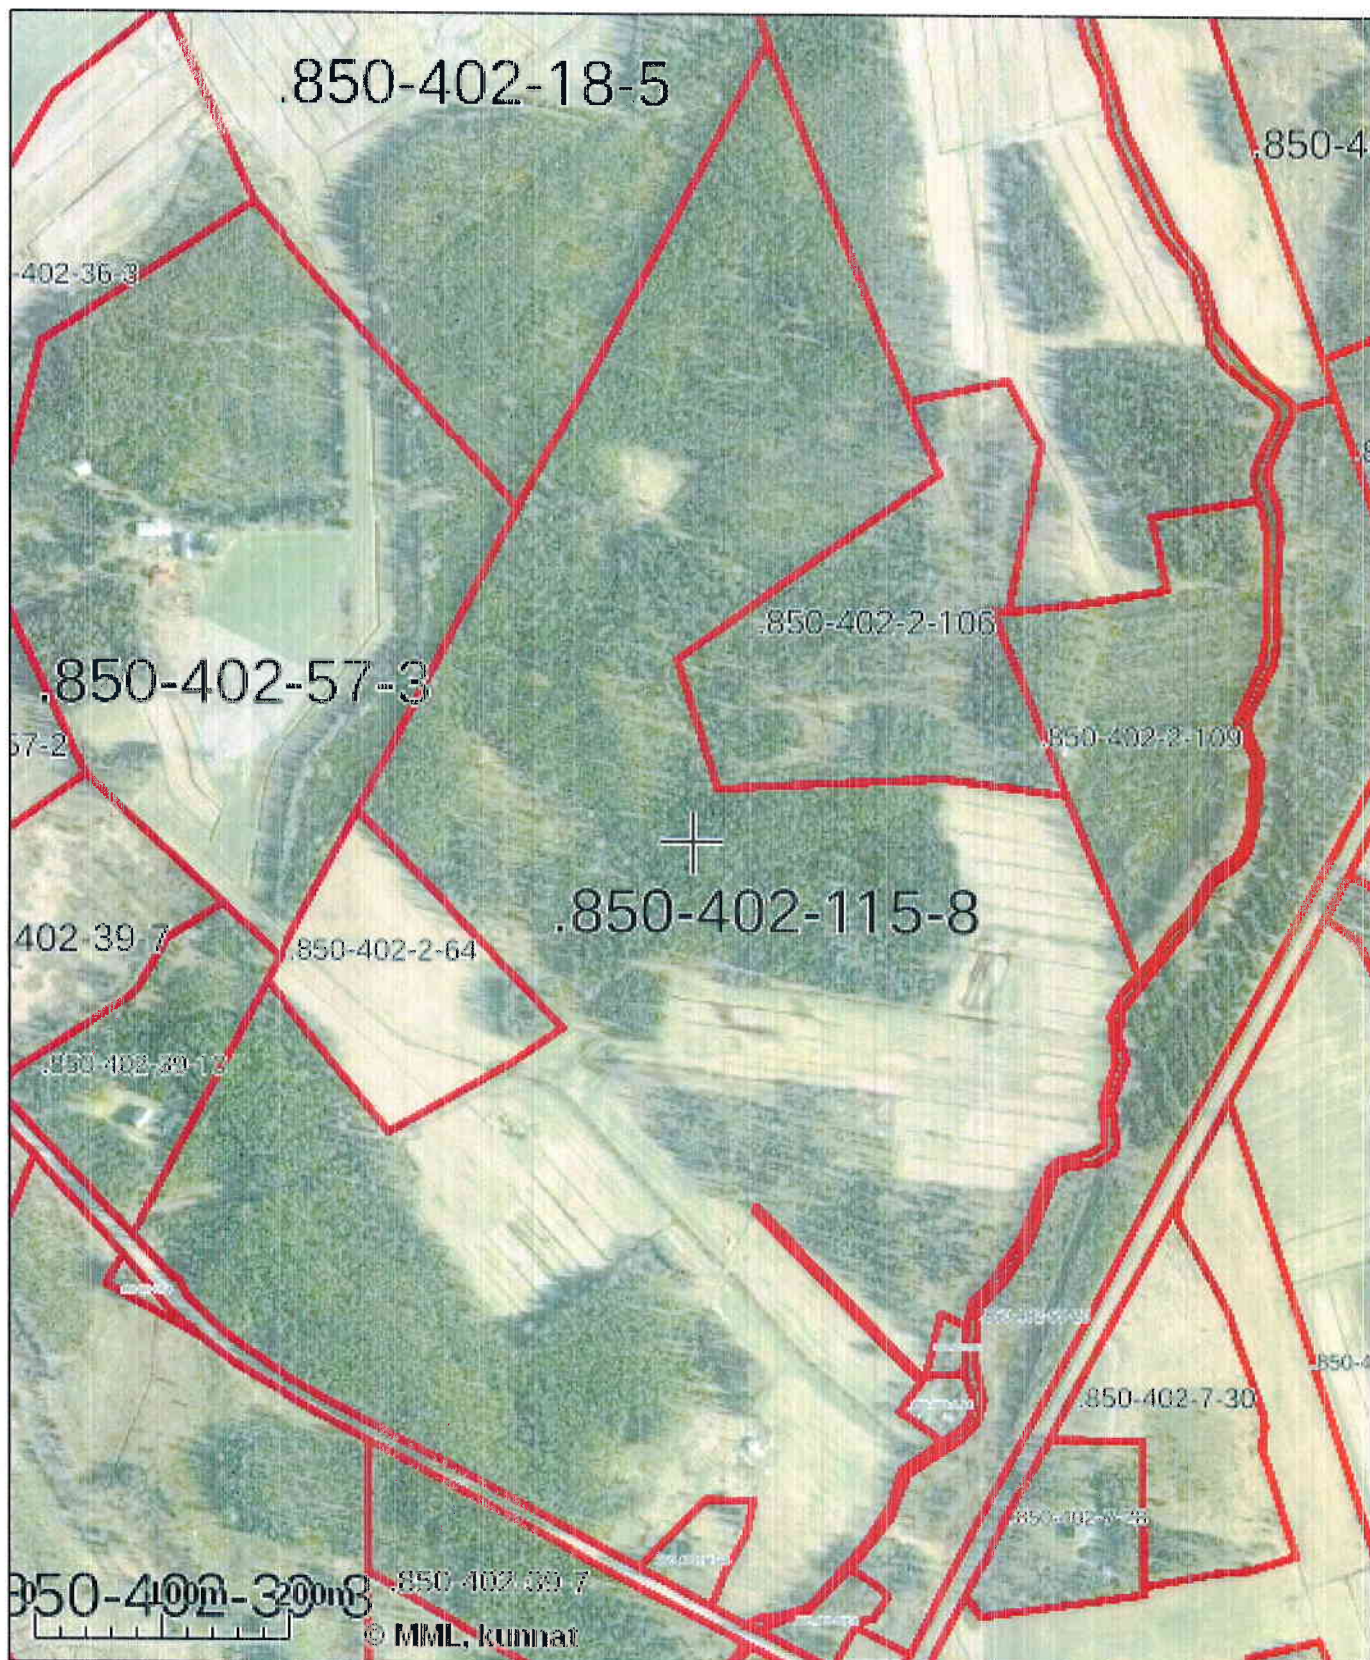

Tulosteen keskipisteen koordinaatit (ETRS-TM35FIN): N: 6896320.5, E: 461409

Karttatuloste ei ole mittatarkka. Kiinteistörajat ja -tunnukset päivitetään toistaiseksi vain kerran viikossa.

Rekisteripalvelujen kautta kartalle haetut palstat ja määräalat ovat ajantasaiset.

Tulostettu Kiinteistötietopalvelusta 31.07.2023.

KIINTEISTÖTietopalvelu



Tulosteen keskipisteen koordinaatit (ETRS-TM35FIN): N: 6893795, E: 461318

Karttatuloste ei ole mittatarkka. Kiinteistörajat ja -tunnukset päivitetään toistaiseksi vain kerran viikossa.

Rekisteripalvelujen kautta kartalle haetut palstat ja määräalat ovat ajantasaiset.

Tulostettu Kiinteistötietopalvelusta 31.07.2023.